


1. Likwidacja sublicznika energii elektrycznej, przeniesienie gniazd elektrycznych na drugą stronę słupa

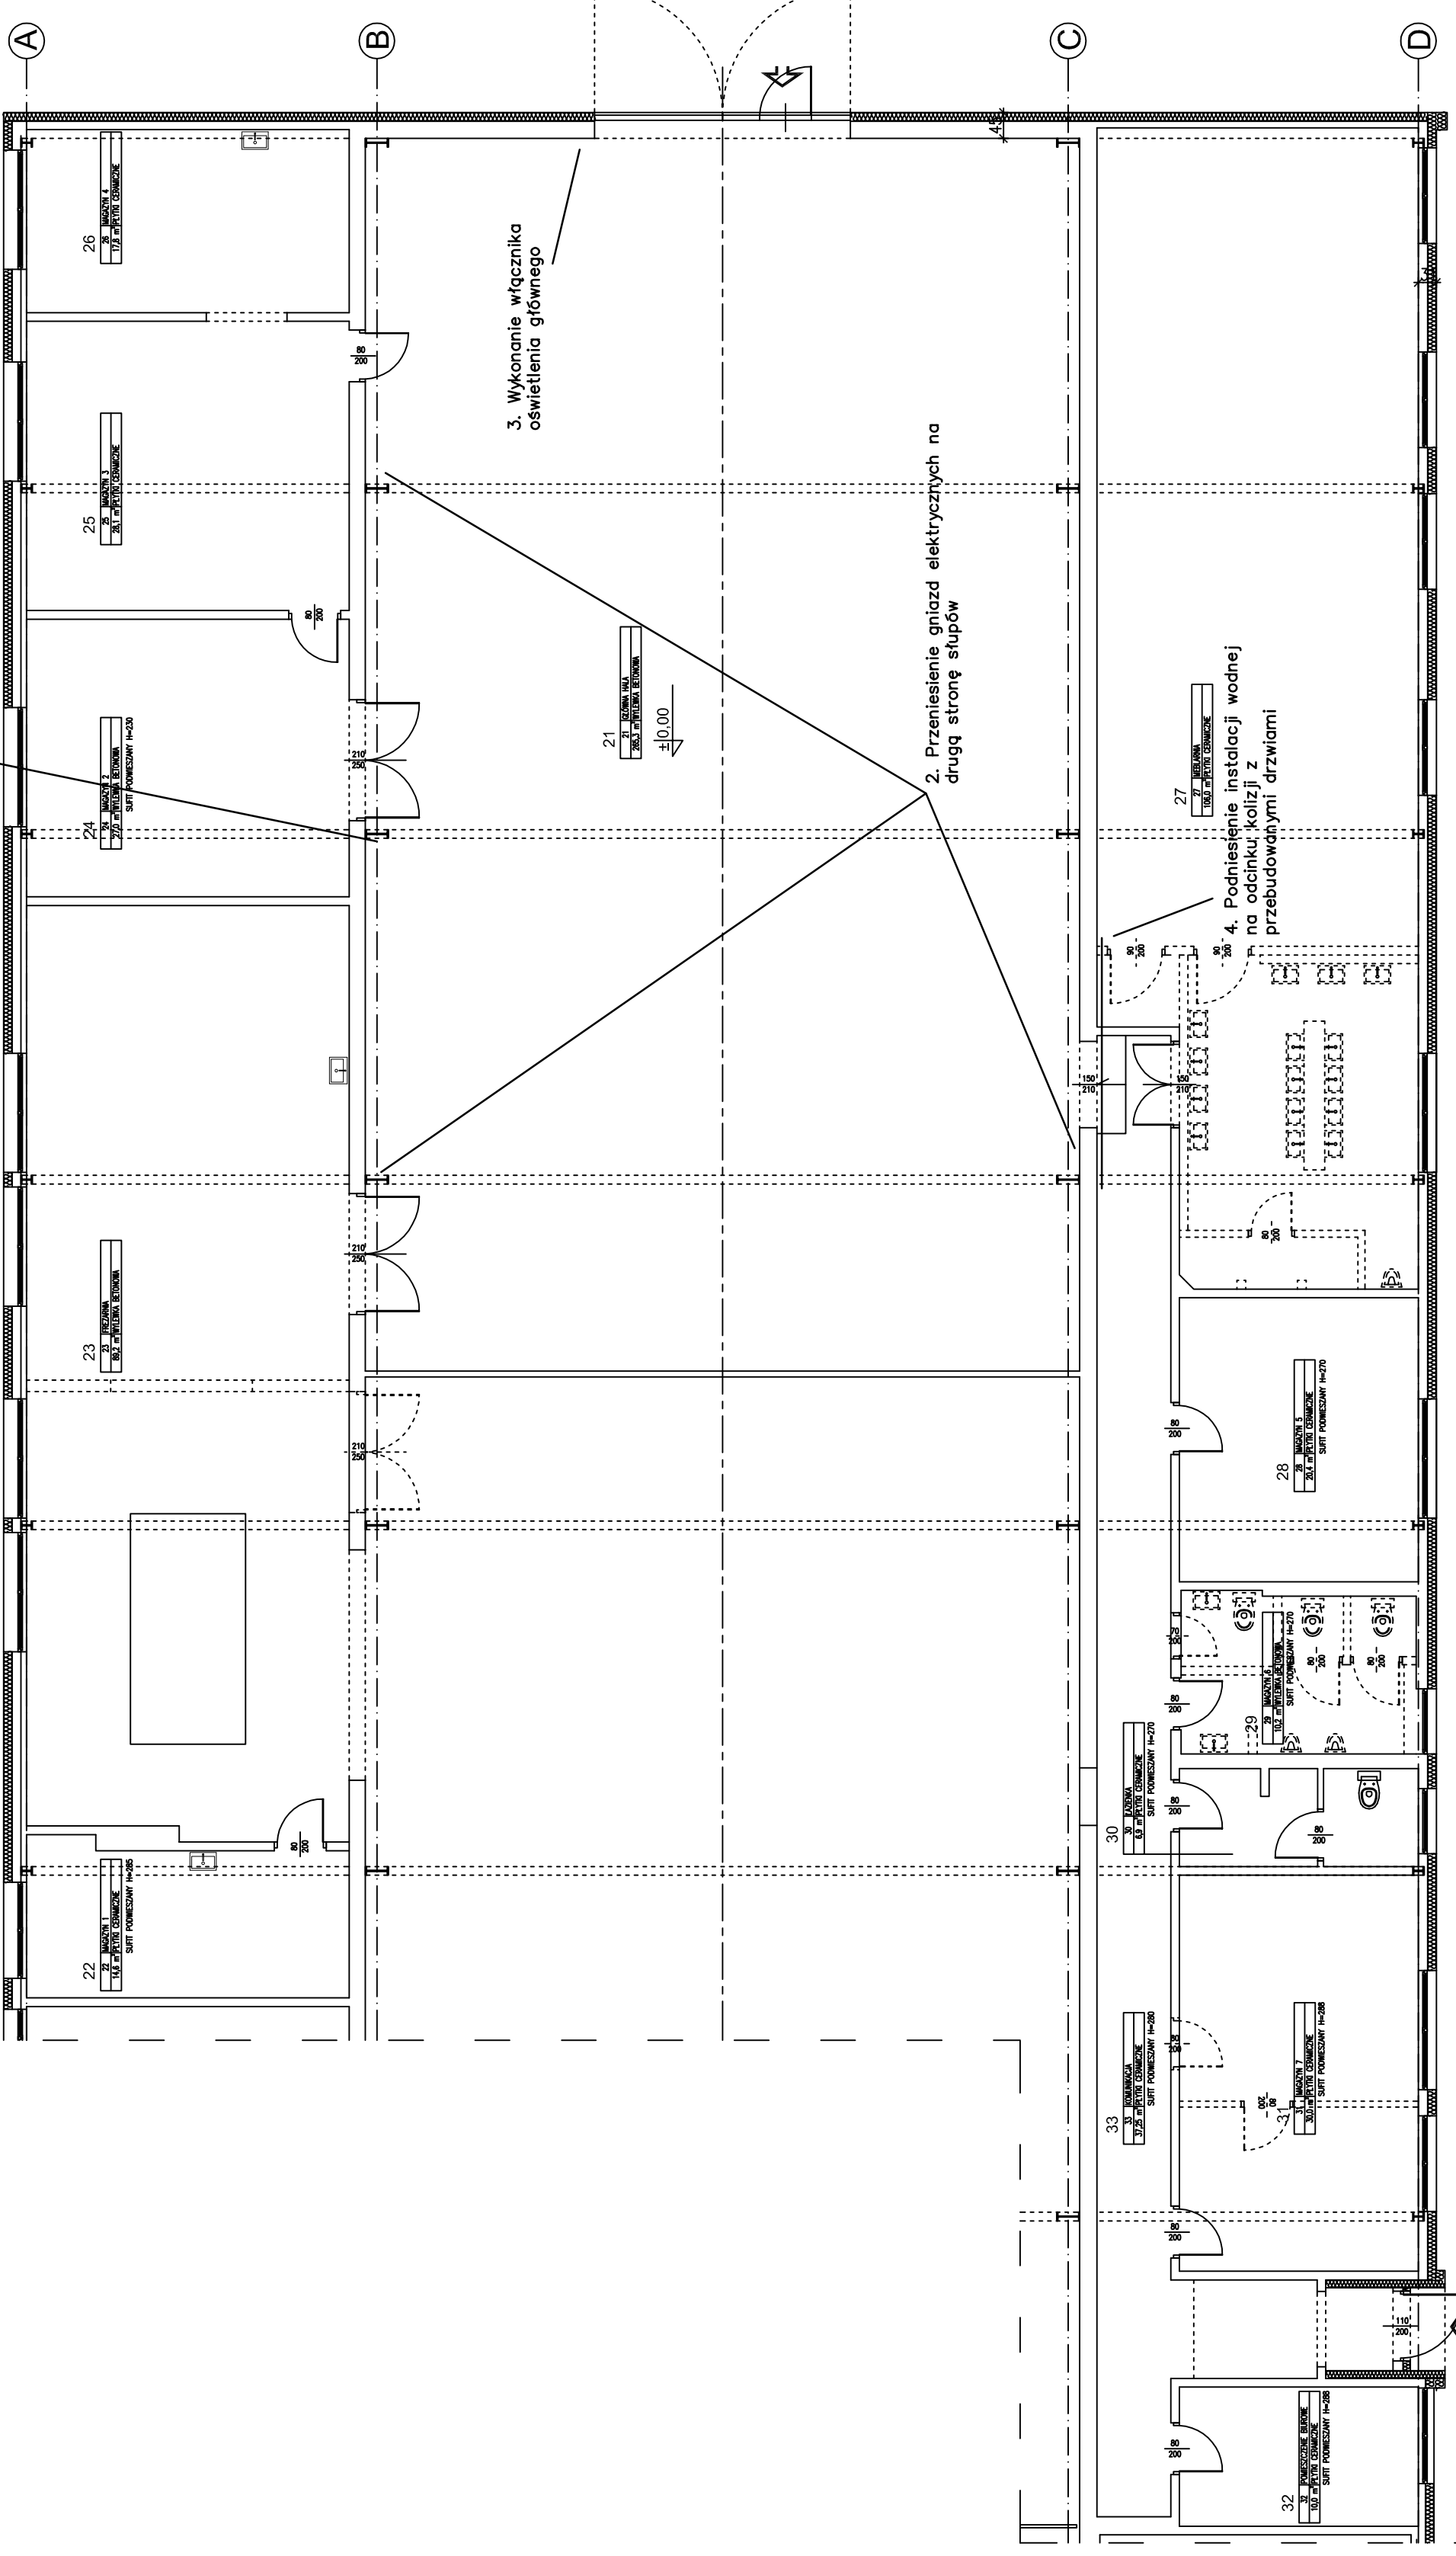

21	GLÓWNA HALA
265,3 m ²	WYLEWKA BETONOWA
22	MAGAZYN 1
14,6 m ²	PLYTKI CERAMICZNE
23	FREZARNIA
89,2 m ²	WYLEWKA BETONOWA
24	MAGAZYN 2
27,0 m ²	WYLEWKA BETONOWA
25	MAGAZYN 3
28,1 m ²	PLYTKI CERAMICZNE
26	MAGAZYN 4
17,8 m ²	PLYTKI CERAMICZNE
27	MEBLARNIA
106,0 m ²	PLYTKI CERAMICZNE
28	MAGAZYN 5
20,4 m ²	PLYTKI CERAMICZNE
29	MAGAZYN 6
10,2 m ²	WYLEWKA BETONOWA
30	ŁAZIENKA
6,9 m ²	PLYTKI CERAMICZNE
31	MAGAZYN 7
30,0 m ²	PLYTKI CERAMICZNE
32	POMIESZCZENIE BIUROWE
10,0 m ²	PLYTKI CERAMICZNE
33	KOMUNIKACJA
37,25 m ²	PLYTKI CERAMICZNE

INWESTOR	nr rys.	04
TEMAT	NARODOWY STARY TEATR IM. HELENY MODRZEJEWSKIEJ ul. Jagiellońska 5, 31-010 Kraków	
TREŚĆ	Przebudowa części pomieszczeń Hali Pracowni Scenotechnicznej przy ul. Ujastek 7 w Krakowie 1:100	
OPRACOWAŁ	Andrzej Gołda PR Upr 132/93	
	data lipiec 2017	